


Ausschuss für Bildung und Schule


Bauliche Veränderungen am Berufskolleg Bocholt-West





GEBÄUDEWIRTSCHAFT BOCHOLT

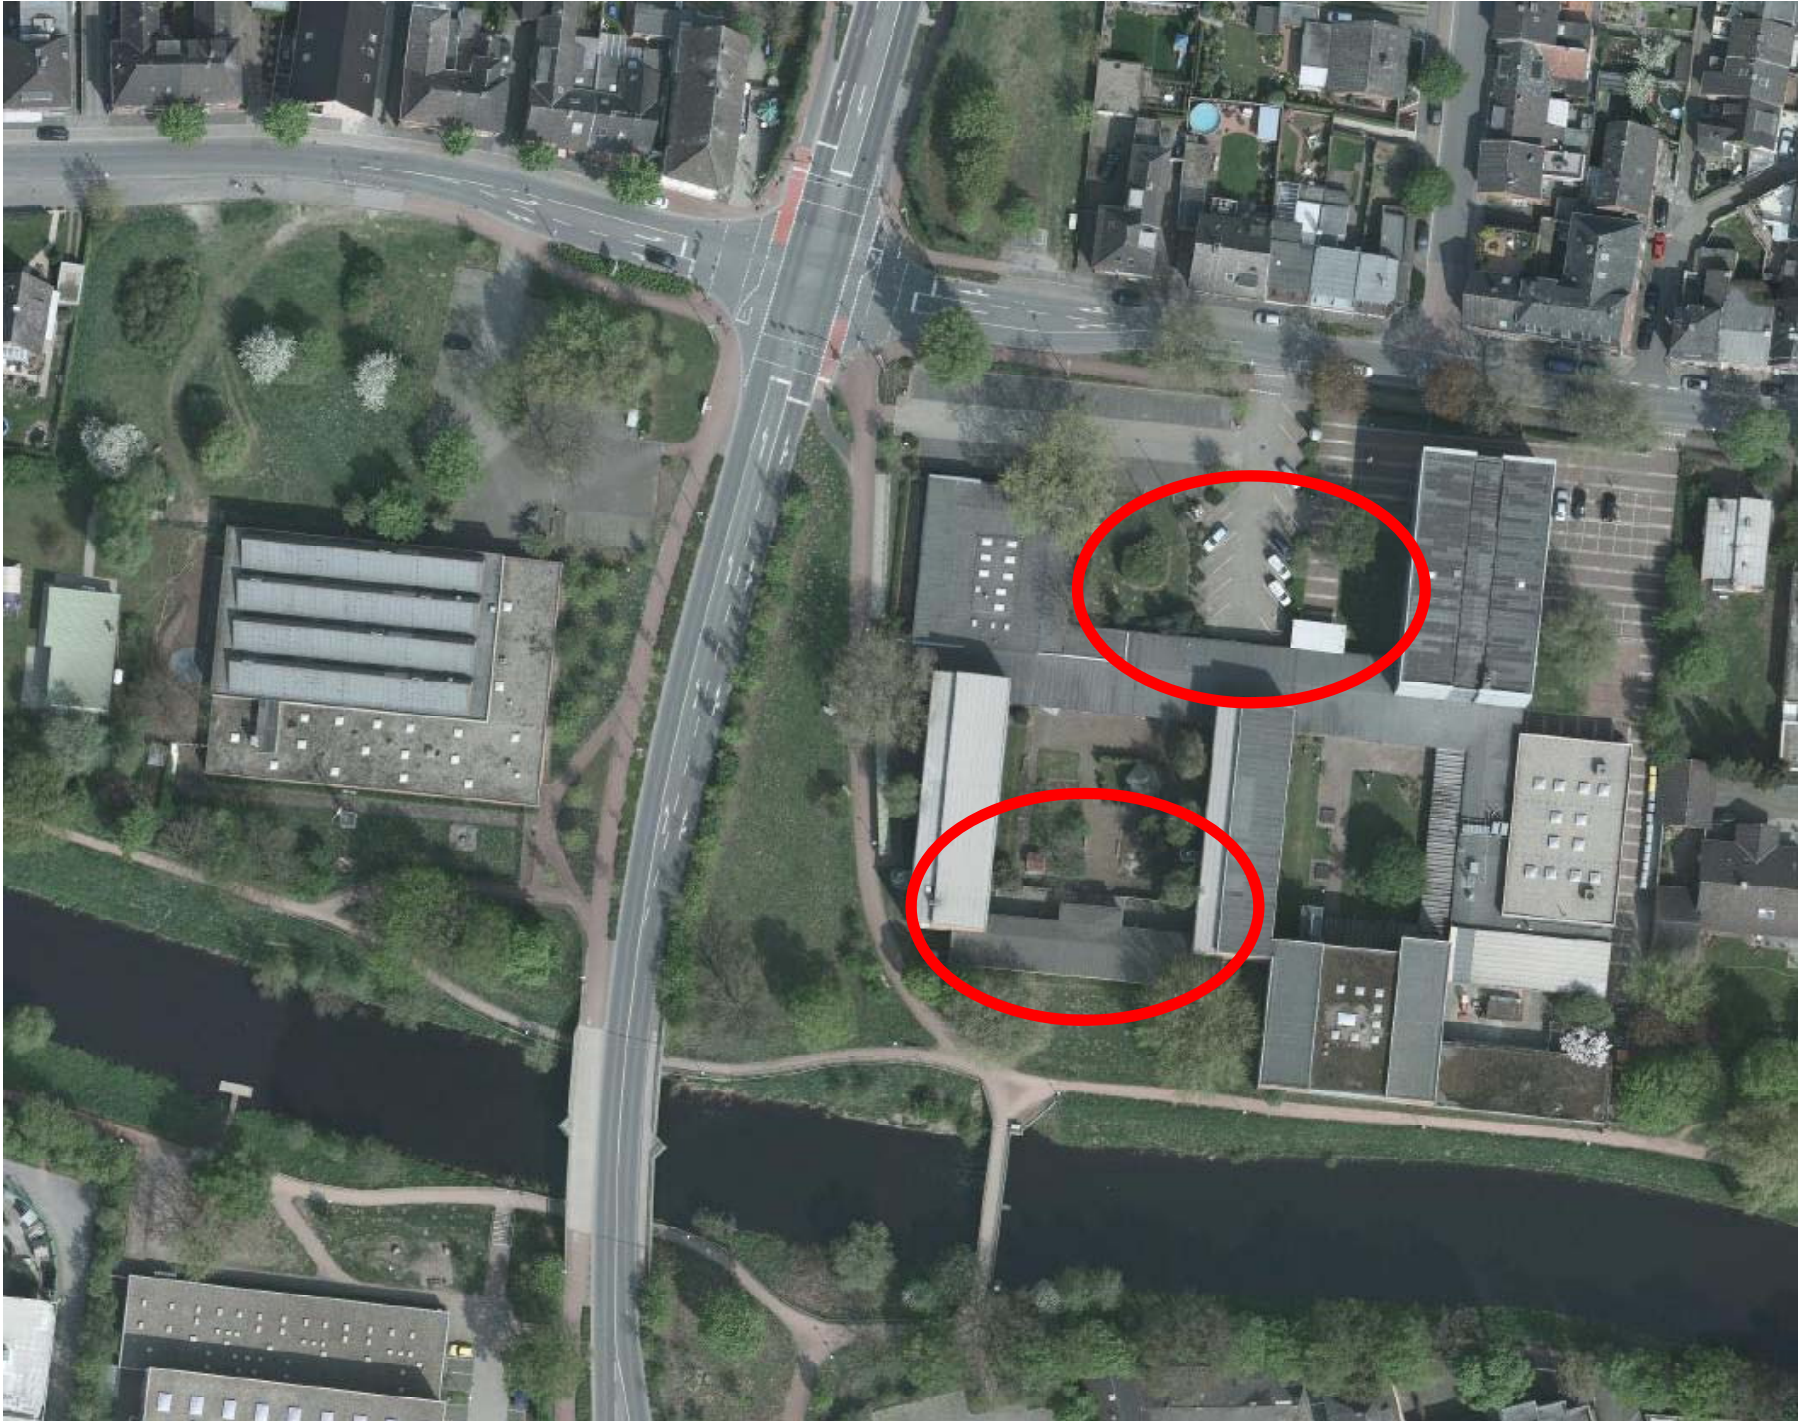



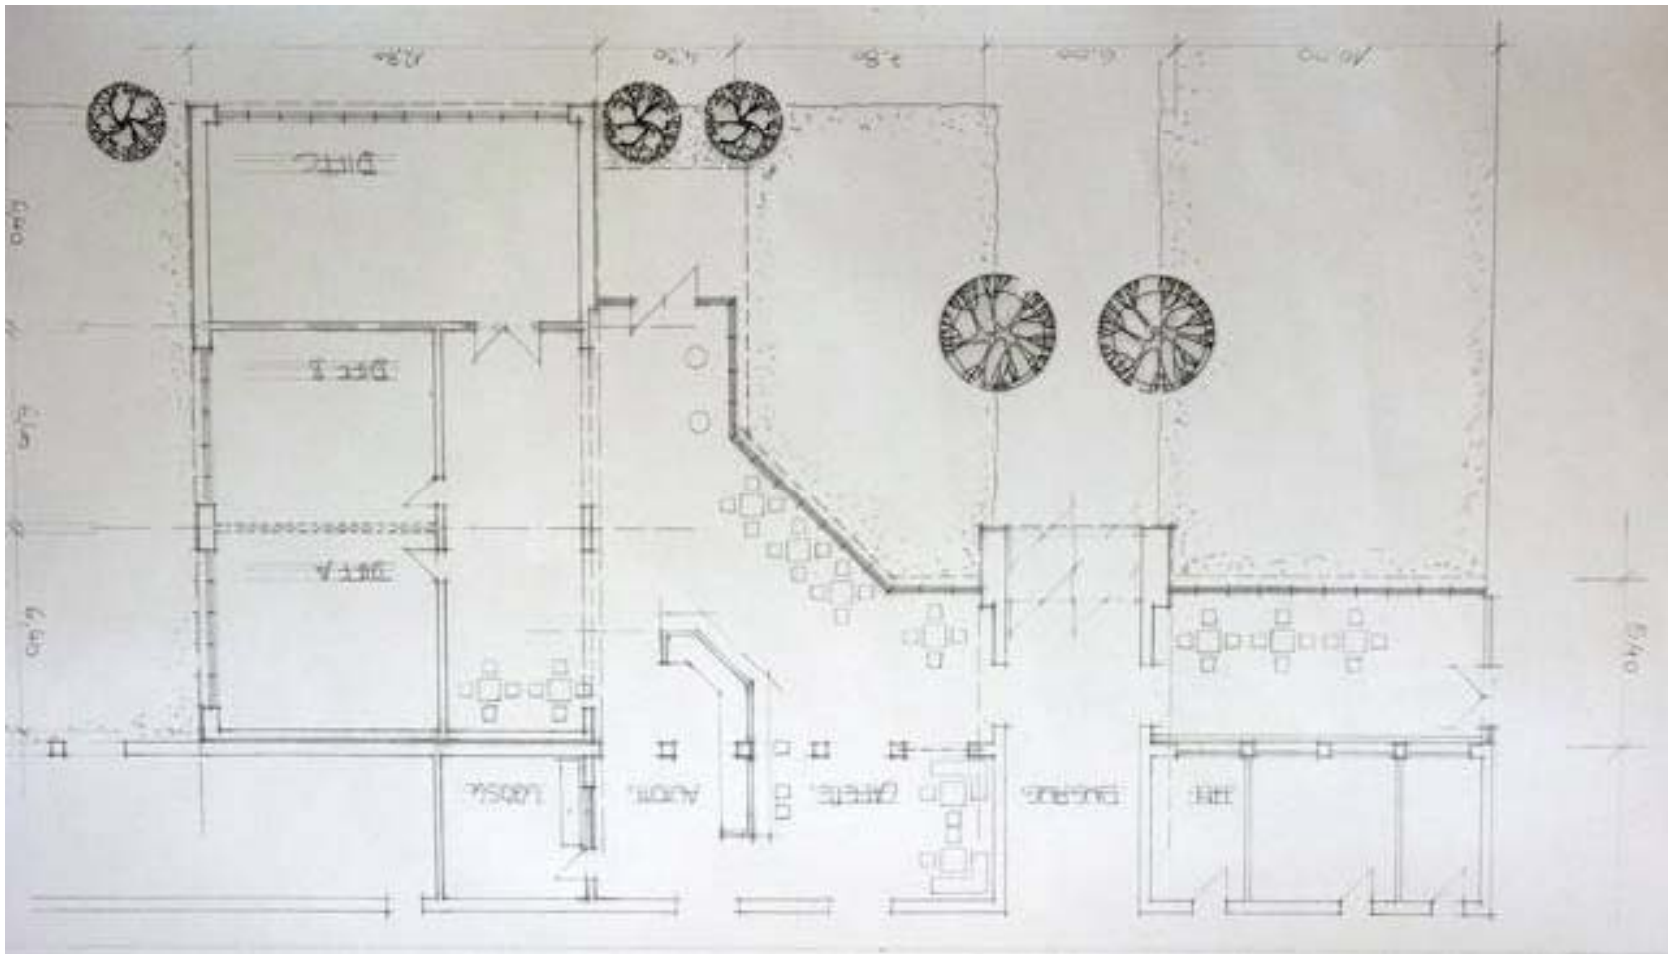

GEBÄUDEWIRTSCHAFT BOCHOLT

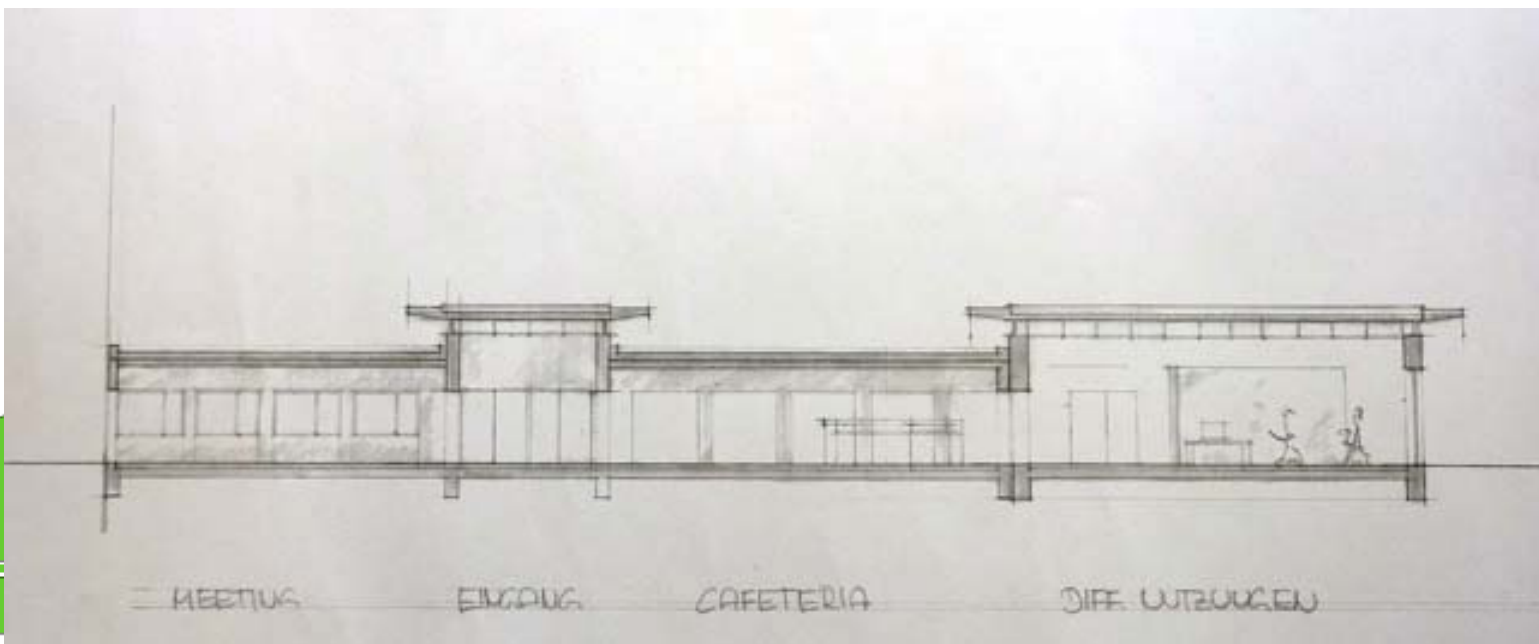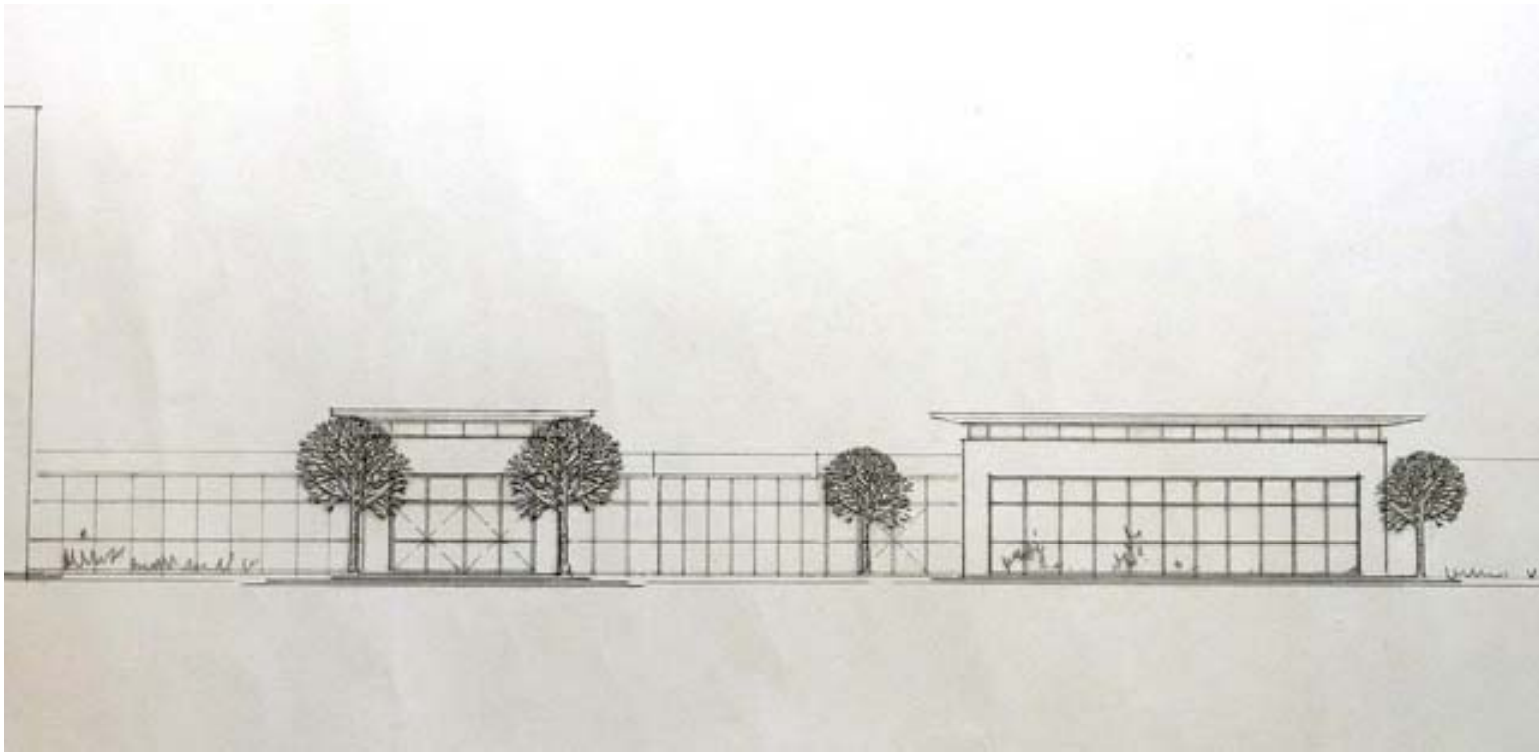

Bauliche Veränderungen am Berufkolleg Bocholt – West

- Selbstlernzentrum: ca. 470 m²
- Umbau Eingangsbereich einschl.
Hauptflur: 745 m²

- Mensa: ca. 270 m² Anbau



Bauliche Veränderungen am Berufkolleg Bocholt – West

- Kosten Selbstlernzentrum: ca. 1.250.000 €
- Kosten Mensa: ca. 1.200.000 €

