







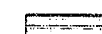



**Neubau einer Hähnchenmastanlage**  
(Gemarkung Schöppingen Kspl., Flur 82, Flurst. 37)

Nachtrag zum LBP

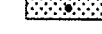Kompensationsmaßnahmen

-  K1: Anpflanzung einer 5-reihigen Hecke westlich der Anlage auf ca. 167 m Länge (835 m<sup>2</sup>)
-  K2: Anpflanzung einer 5-reihigen Hecke südlich der Anlage auf insgesamt 135 m Länge (675 m<sup>2</sup>)
-  K3: Anlage einer Brachfläche, alle 2-3 Jahre Mähen mit Abtransport des Mahdguts (3.522 m<sup>2</sup>)
-  K4: Rodung des vorhandenen Waldes auf 15 m Breite mit Erhalt einzelner Laubbäume und Anlage eines stufigen Waldsaums (ca. 11.210 m<sup>2</sup>)
-  K5: Rodung des vorhandenen Kiefernforstes und Anpflanzung eines naturnahen Waldes (Erlenbruch); zur Entwicklung unterschiedlicher Altersstrukturen sind Teile des Bestands alle 15-20 Jahre auf den Stock zu setzen (ca. 8.460 m<sup>2</sup>)

-  Feuerlöschteich, geplant
-  Neubau, geplant
-  Verkehrsfläche (versiegelt), geplant
-  Feuerwehrumfahrt (Rasenschotter), geplant

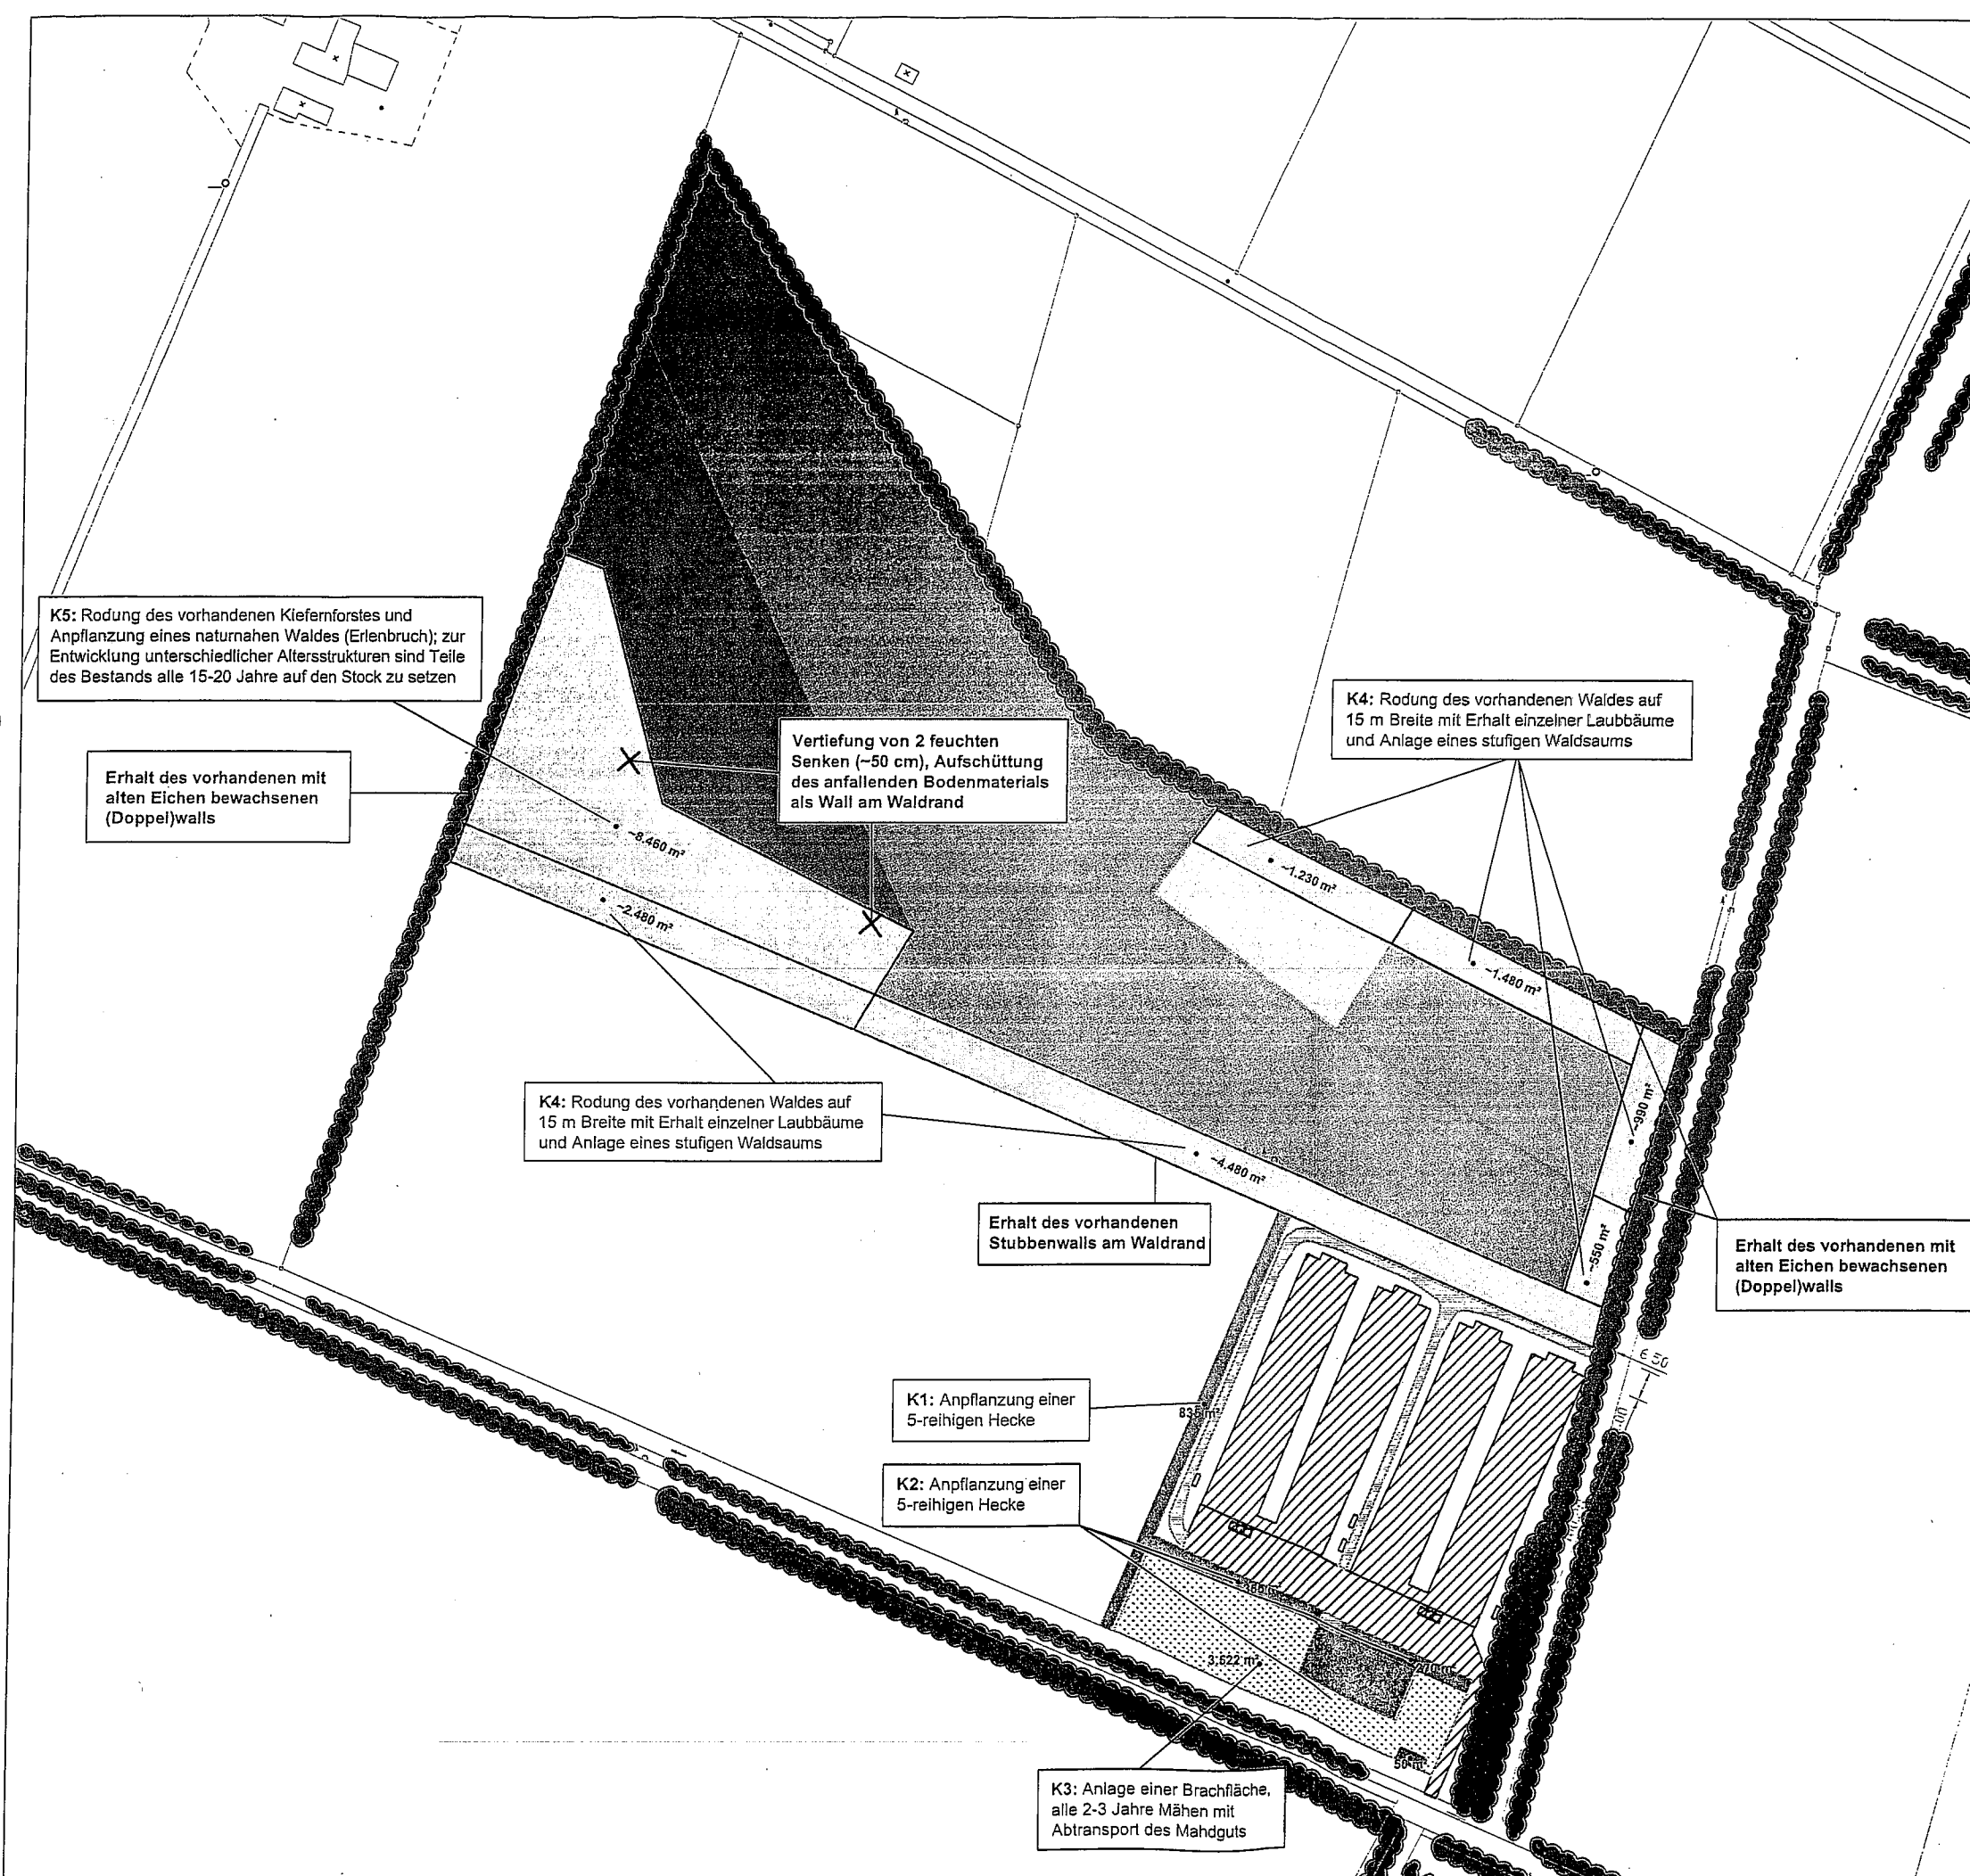

(c) Geodatenbasis: Landesvermessungsamt NRW, Bonn

Maßstab: 1: 2.500

Karte 1

öKon Angewandte Ökologie und  
Landschaftsplanung GmbH  
Dorotheenstr. 26a  
48145 Münster  
Tel: (0251) 13 30 28 13  
Fax: (0251) 13 30 28 19  
mail: info@oekon.de

Münster, 15.4.2010

