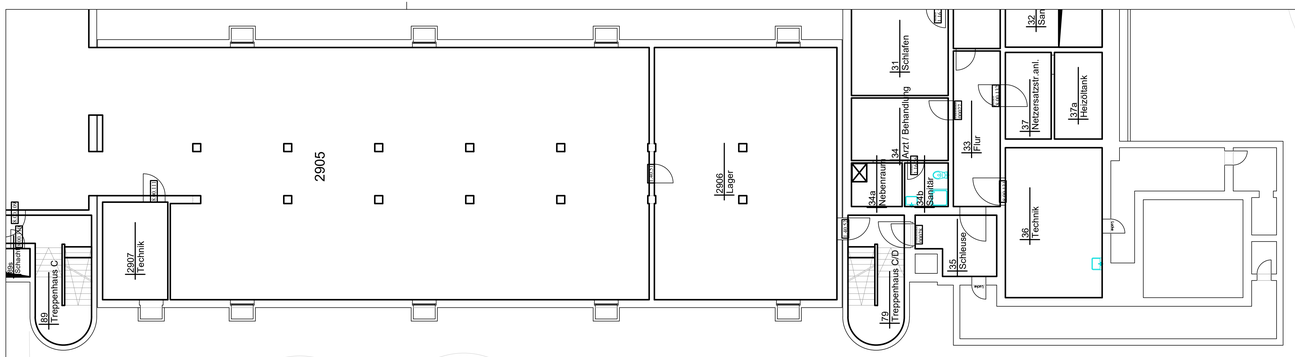

ANDERUNG	DATUM	NAME	INDEX

BAUVORHABEN
KREISHAUS BORKEN

ZEICHNUNGSBEZEICHNUNG
GRUNDRISS EG

ZEICHNUNGS-NR.
A200

PROJEKT-NR.
18391

ANTRAGSTELLER

KREIS BORKEN
BURLOER STRASSE 93
46325 BORKEN

UNTERSCHRIFT

ÜBERSICHT

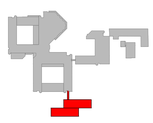

ENTWURFSVERFASSER
SSP AG
LISE-MEITNER-ALLEE 30
44801 BOCHUM

DIPL. ING. ARCH. MATTHIAS SOLBACH

HÖHENBEZUG: EG = ±0.00 OKFF = ---- ü. NHN

BAUHERR
KREIS BORKEN
BURLOER STRASSE 93
46325 BORKEN

VORABZUG

INGENIEUR

PLANUNGSPHASE
ENTWURFSPLANUNG

BAUVORHABEN
VERWALTUNGSGEBÄUDE UND KREISLEITSTELLE AM KREISHAUS BORKEN

BAUTEIL
–

ZEICHNUNG
GRUNDRISS EG

MAßSTAB
1:100

	ERSTELLT	PLANSTAND	BLATT-GR.
DATUM	22.05.2018	04.06.2018	1189 x 841
NAME	csc		
DATEI	A18391EG00.DWG		
GRUND-LAGE	–		

SSP

ZEICHNUNGS-NR.
A200

PROJEKT-NR. 18391 | INDEX –

"COPYRIGHT RESERVED" NACH DIN 34. 10.1977
ALLE MAßE SIND VERANTWORTLICH ZU PRÜFEN. UNSTIMMIGKEITEN DER PLANUNG SIND DER BAULEITUNG BEKANNTZUGEBEN

SSP AG
LISE-MEITNER-ALLEE 30
44801 BOCHUM
T +49 (0)234 30709-0
F +49 (0)234 30709-11
www.ssp.ag info@ssp.ag