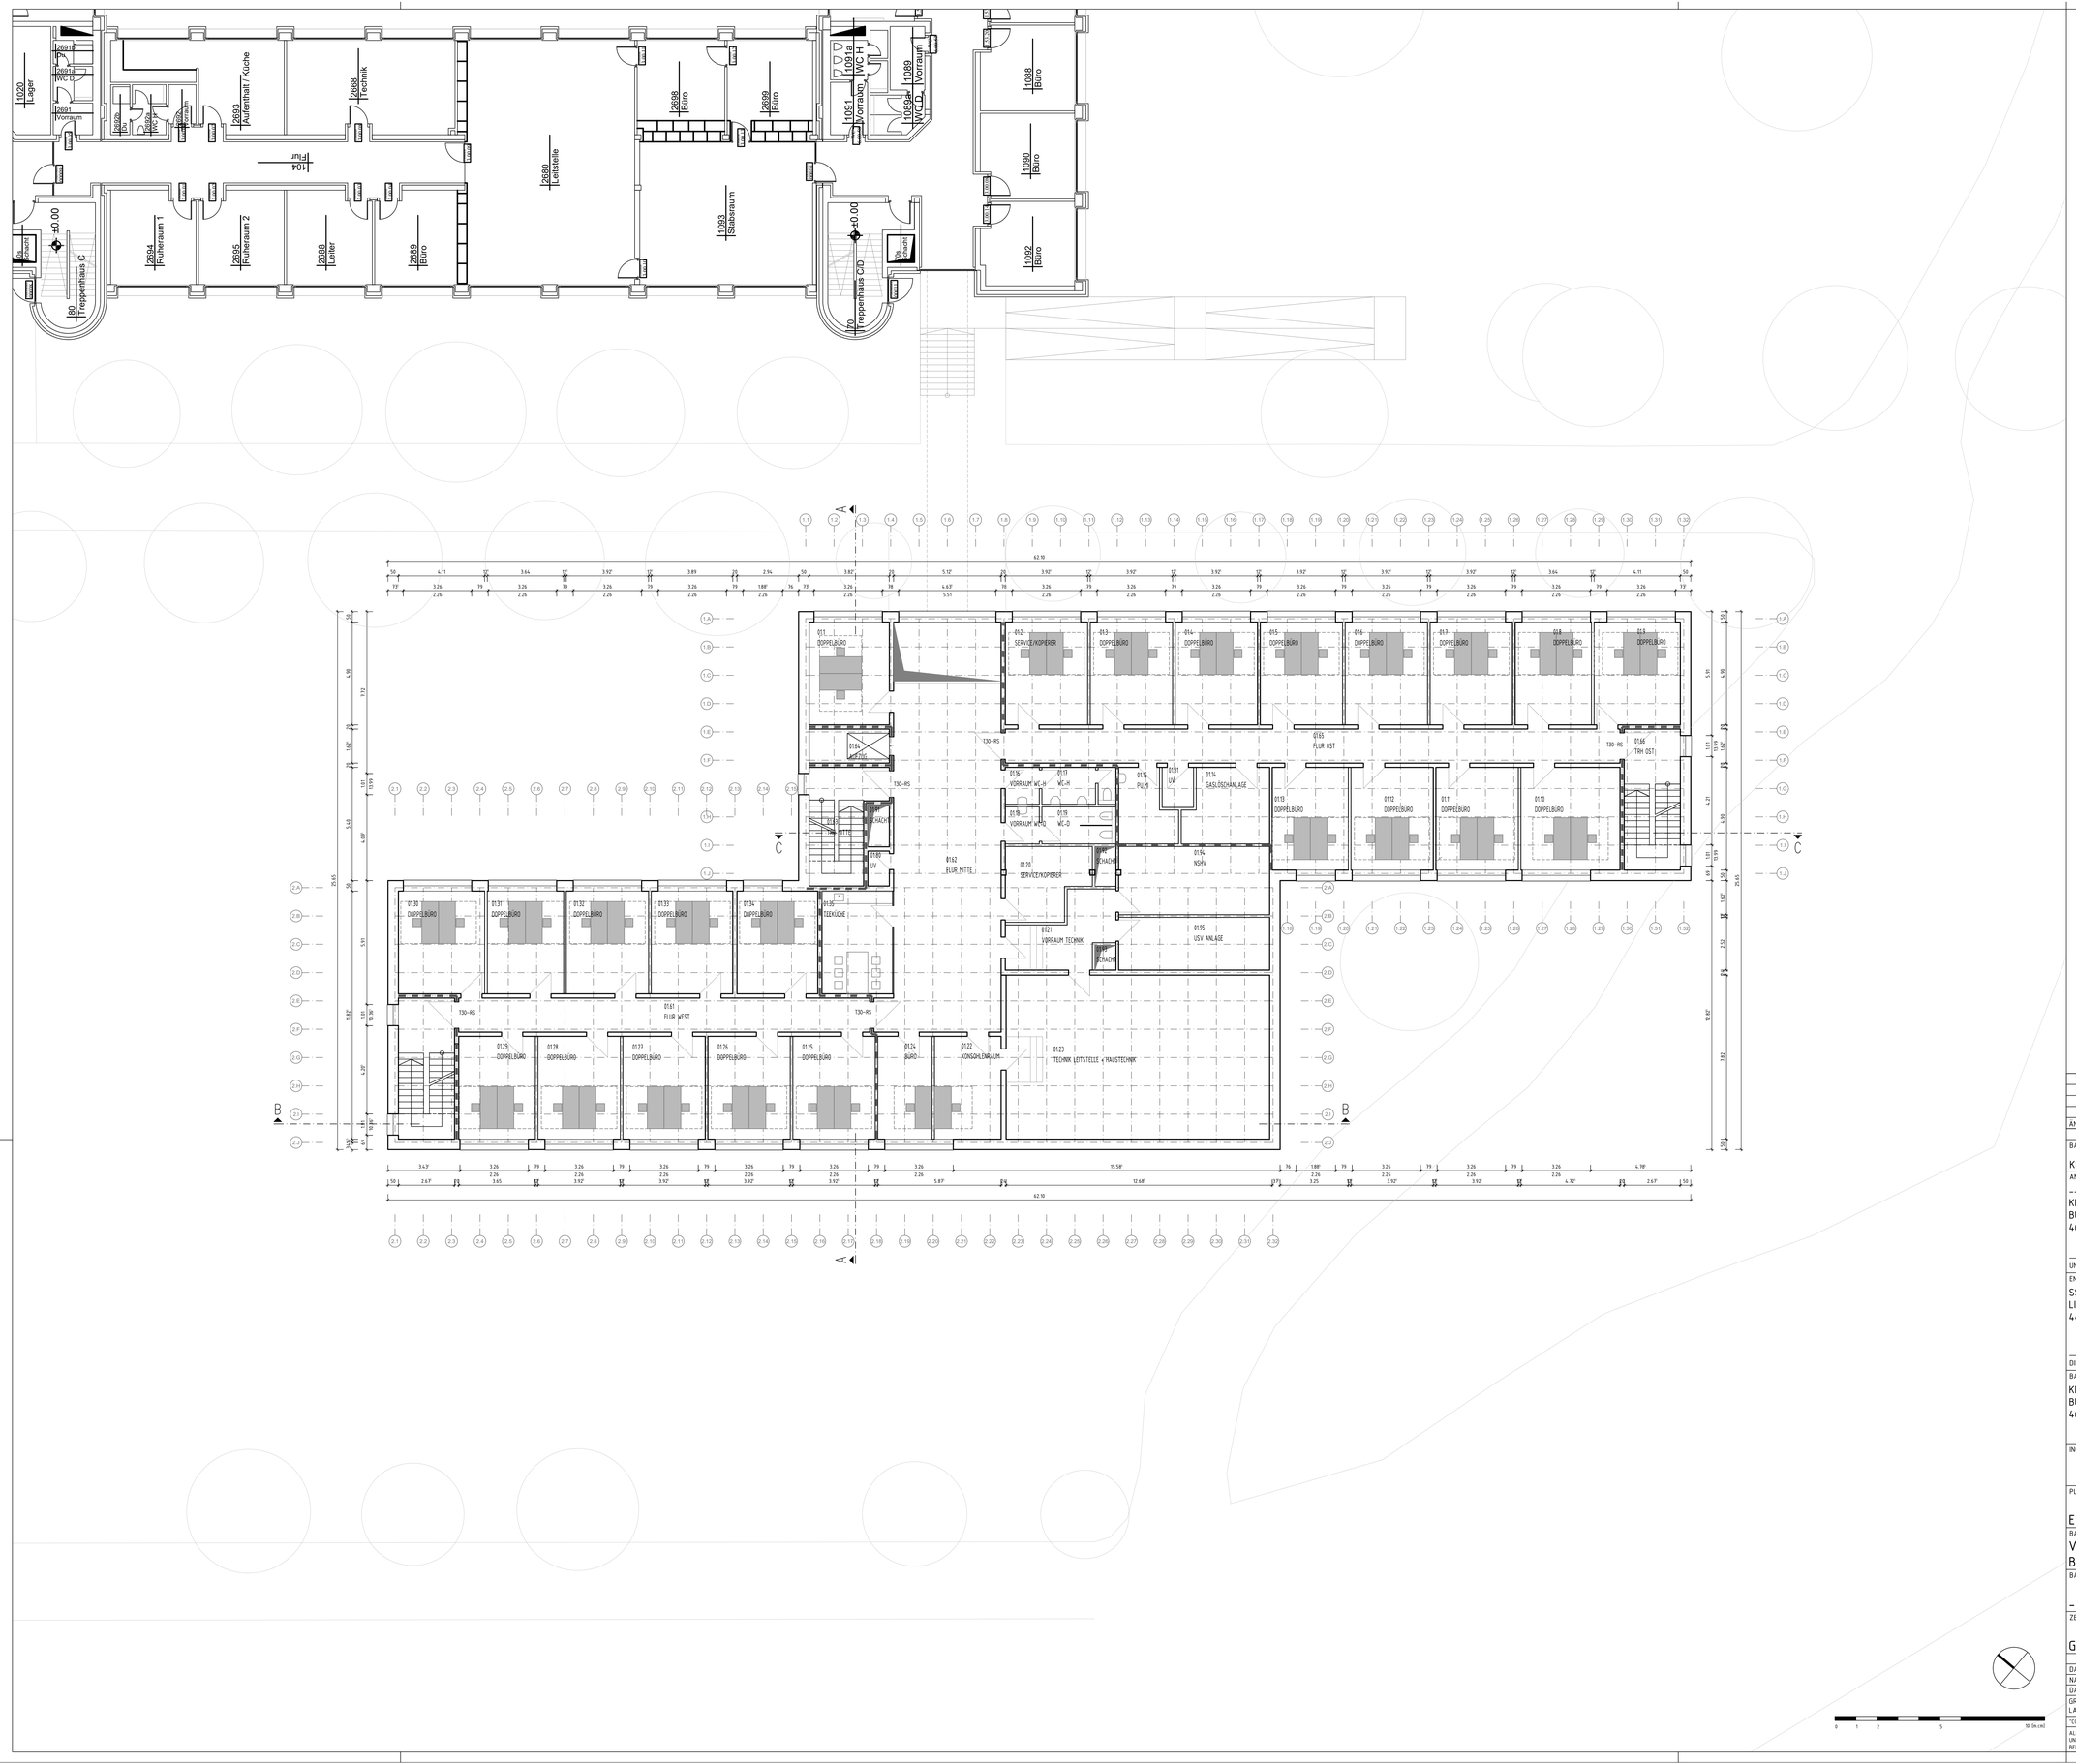

ÄNDERUNG	DATUM	NAME	INDEX

BAUVORHABEN
KREISHAUS BORKEN

ZEICHNUNGSBEZEICHNUNG
GRUNDRISS 1.0G

ZEICHNUNGS-NR.
A210

PROJEKT-NR.
18391

ANTRAGSTELLER

KREIS BORKEN
BURLOER STRASSE 93
46325 BORKEN

UNTERSCHRIFT

ENTWURFSVERFASSER
SSP AG
LISE-MEITNER-ALLEE 30
44801 BOCHUM

DIPL. ING. ARCH. MATTHIAS SOLBACH

ÜBERSICHT

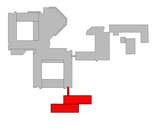

HÖHENBEZUG: EG = ±0.00 OKFF = ---- ü. NHN

BAUHERR
KREIS BORKEN
BURLOER STRASSE 93
46325 BORKEN

VORABZUG

INGENIEUR

PLANUNGSPHASE
ENWURFSPLANUNG

BAUVORHABEN
VERWALTUNGSGEBÄUDE UND KREISLEITSTELLE AM KREISHAUS BORKEN

BAUTEIL
-

ZEICHNUNG
GRUNDRISS 1.0G

MAßSTAB
1:100

	ERSTELLT	PLANSTAND	BLATT-GR.
DATUM	22.05.2018	25.05.2018	1189 x 841
NAME	csc		
DATEI	A18391EG01.DWG		
GRUND-LAGE	-		

SSP

ZEICHNUNGS-NR.
A210

PROJEKT-NR.
18391

INDEX
-

"COPYRIGHT RESERVED" NACH DIN 34 10.1977

ALLE MAßE SIND VERANTWORTLICH ZU PRÜFEN, UNSTIMMIGKEITEN DER PLANUNG SIND DER BAULEITUNG BEKANNTZUGEBEN

SSP AG
LISE-MEITNER-ALLEE 30
44801 BOCHUM

T +49 (0)234 30709-0
F +49 (0)234 30709-11
www.ssp.ag info@ssp.ag