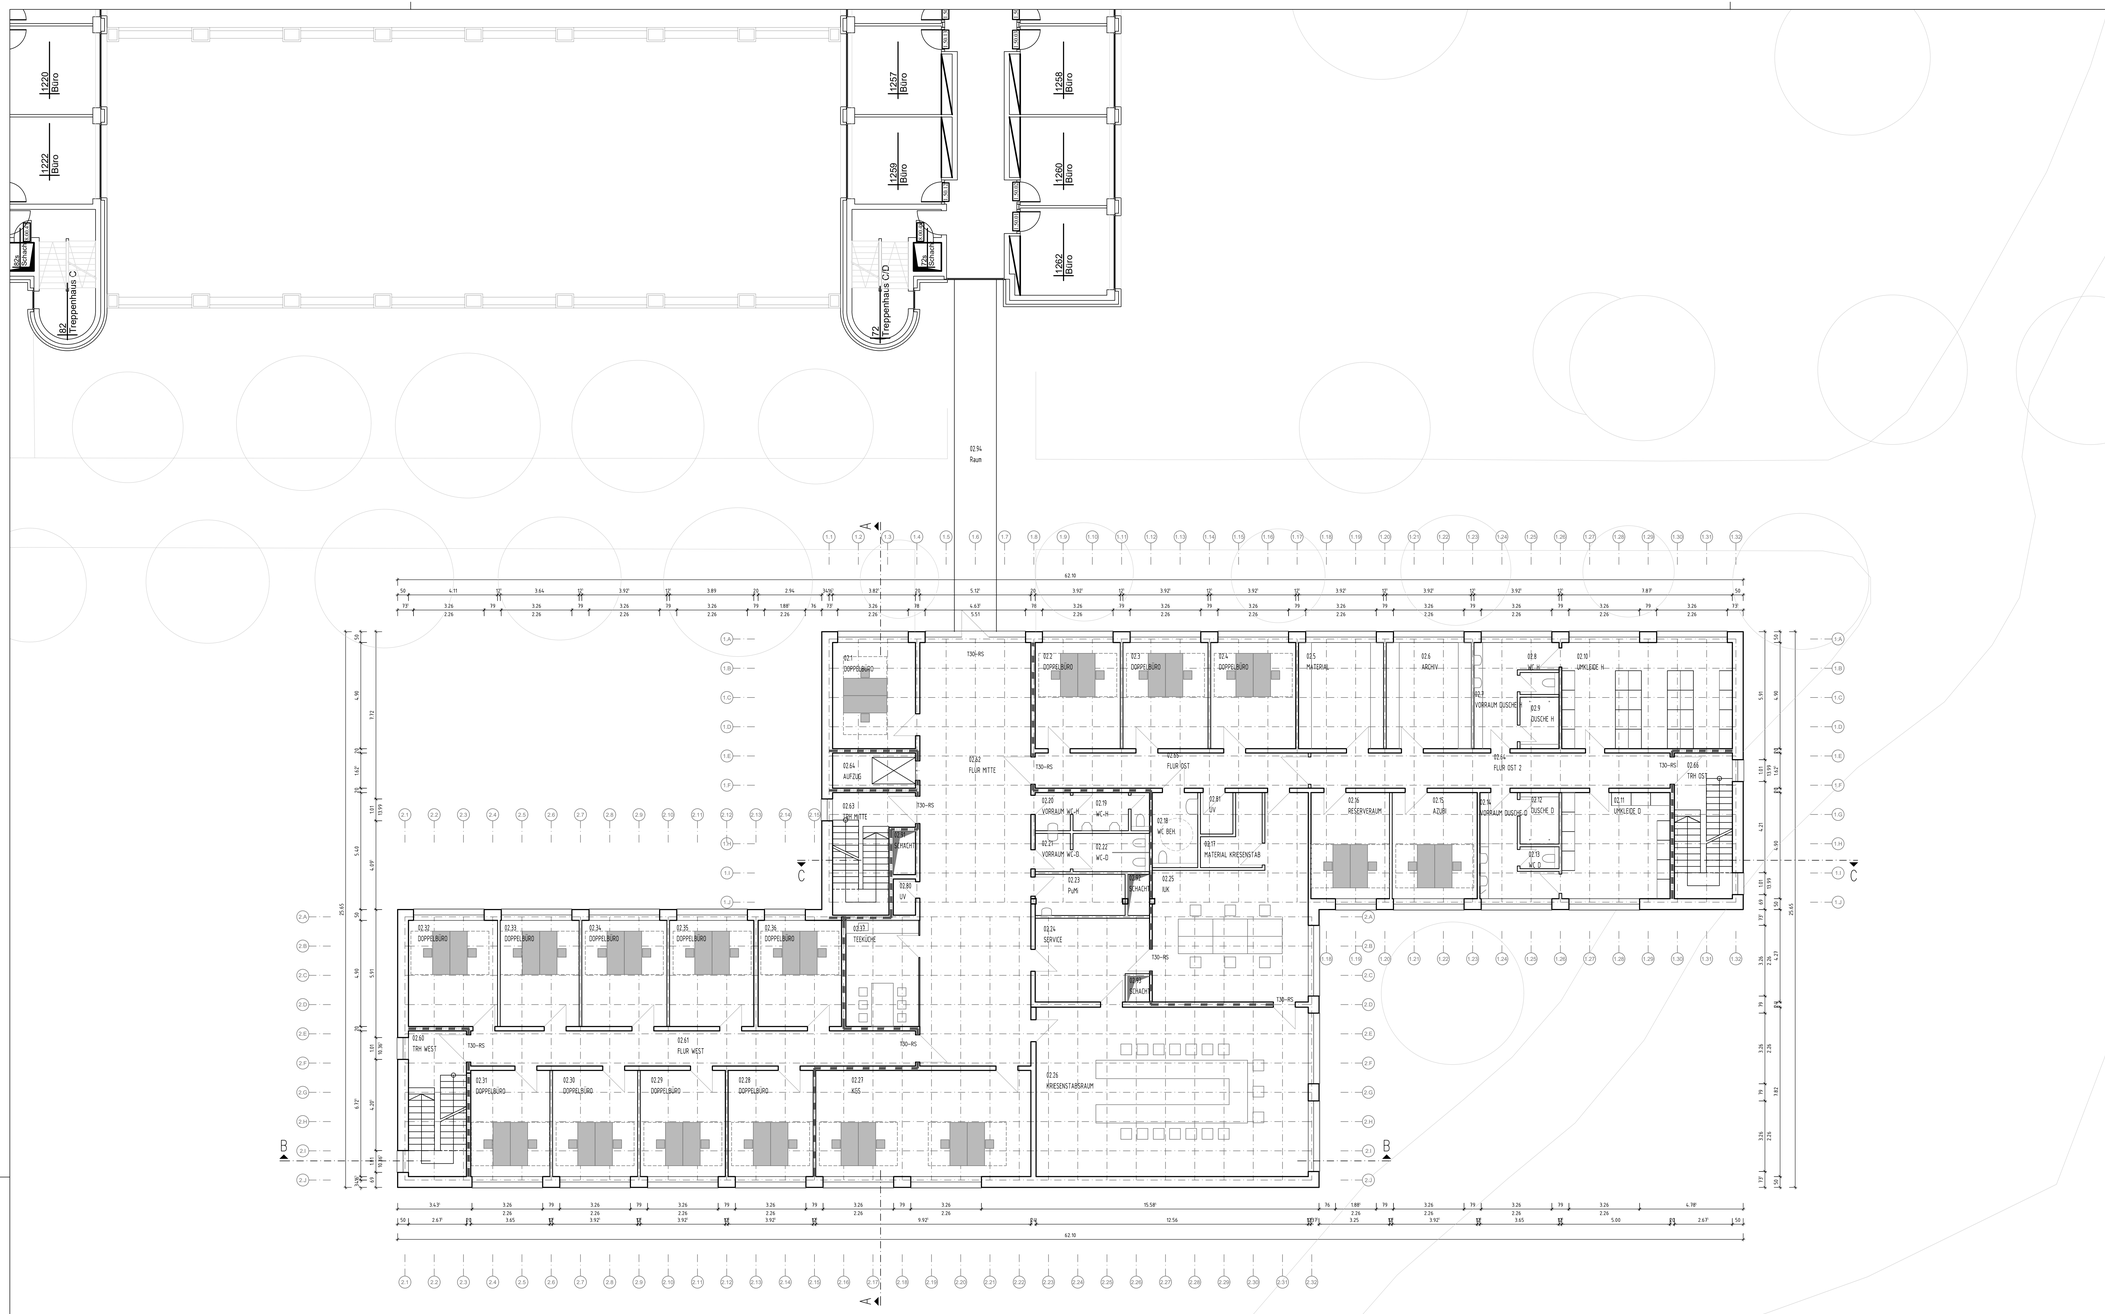

LEGENDE

	WANDE BESTAND	UK	UNTERKANTE
	MAUERWERK NEU/BESTAND	OK	OBERKANTE
	SICHTMAUERWERK NEU/BESTAND	VK	VORDERKANTE
	STAHLBETON NEU/BESTAND	FF ▽	FERTIGFUSSBODEN
	UNBEWEHRTER BETON NEU/BESTAND	RF ▼	ROHFUSSBODEN
	BETONFERTIGTEILE NEU/BESTAND	D	DECKE
	TROCKENBAUWAND NEU/BESTAND	UZ	UNTERZUG
	HOLZ NEU/BESTAND	G	GELÄNDE
	ABBRUCH	BRH	BRÜSTUNGSHÖHE VON OKFF
	DÄMMUNG NEU/BESTAND	RR	REGENROHR
	SPERRSCHICHT NEU/BESTAND	RS	RAUCHSCHUTZTÜR
	ERDREICH NEU/BESTAND	T30	FEUERHEMMENDE TÜR
DD	DECKENDURCHBRUCH	T90	FEUERBESTÄNDIGE TÜR
WD	WANDDURCHBRUCH	F30	BAUTEIL FEUERHEMMEND
WS	WANDSCHLITZ	F90	BAUTEIL FEUERBESTÄNDIG
FD	FUSSBODENDURCHBRUCH	BWEW	BAUTEIL IN BAUART EINER BRANDWAND
_/E	ELEKTRO	BW	BAUTEIL FEUERBESTÄNDIG - BRANDWAND
_/H	HEIZUNG		
_/L	LÜFTUNG		
_/S	SANITÄR		
BA	BODENABLAUF		

ÄNDERUNG	DATUM	NAME	INDEX

BAUVORHABEN
KREISHAUS BORKEN

ANTRAGSTELLER

KREIS BORKEN
BURLOER STRASSE 93
46325 BORKEN

UNTERSCHRIFT

ENTWURFSVERFASSER
SSP AG
LISE-MEITNER-ALLEE 30
44801 BOCHUM

DIPL. ING. ARCH. MATTHIAS SOLBACH

ZEICHNUNGSBEZEICHNUNG
GRUNDRISS 2.0G

ZEICHNUNGS-NR.
A220

PROJEKT-NR.
18391

ÜBERSICHT

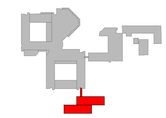

HÖHENBEZUG: EG = ±0.00 OKFF = ---- ü. NHN

BAUHERR
KREIS BORKEN
BURLOER STRASSE 93
46325 BORKEN

VORABZUG

INGENIEUR

PLANUNGSPHASE
ENWURFSPLANUNG

BAUVORHABEN
VERWALTUNGSGEBÄUDE UND KREISLEITSTELLE AM KREISHAUS BORKEN

BAUTEIL
-

ZEICHNUNG
GRUNDRISS 2.0G

MAßSTAB
1:100

	ERSTELLT	PLANSTAND	BLATT-GR.
DATUM	22.05.2018	25.05.2018	1189 x 841
NAME	csc		
DATEI	A1839EG02.DWG		
GRUND-LAGE	-		

SSP

ZEICHNUNGS-NR. A220
PROJEKT-NR. 18391
INDEX -

"COPYRIGHT RESERVED" NACH DIN 34 10.1977
ALLE MAßE SIND VERANTWORTLICH ZU PRÜFEN, UNSTIMMIGKEITEN DER PLANUNG SIND DER BAULEITUNG BEKANNTZUGEBEN

SSP AG
LISE-MEITNER-ALLEE 30
44801 BOCHUM
T +49 (0)234 30709-0
F +49 (0)234 30709-11
www.ssp.ag info@ssp.ag

0 1 2 5 10 (m.cm)