


TRIANEL GmbH
 Obertageanlage des geplanten Erdgasspeichers Epe
 Lage der Anlage 1: 5.000

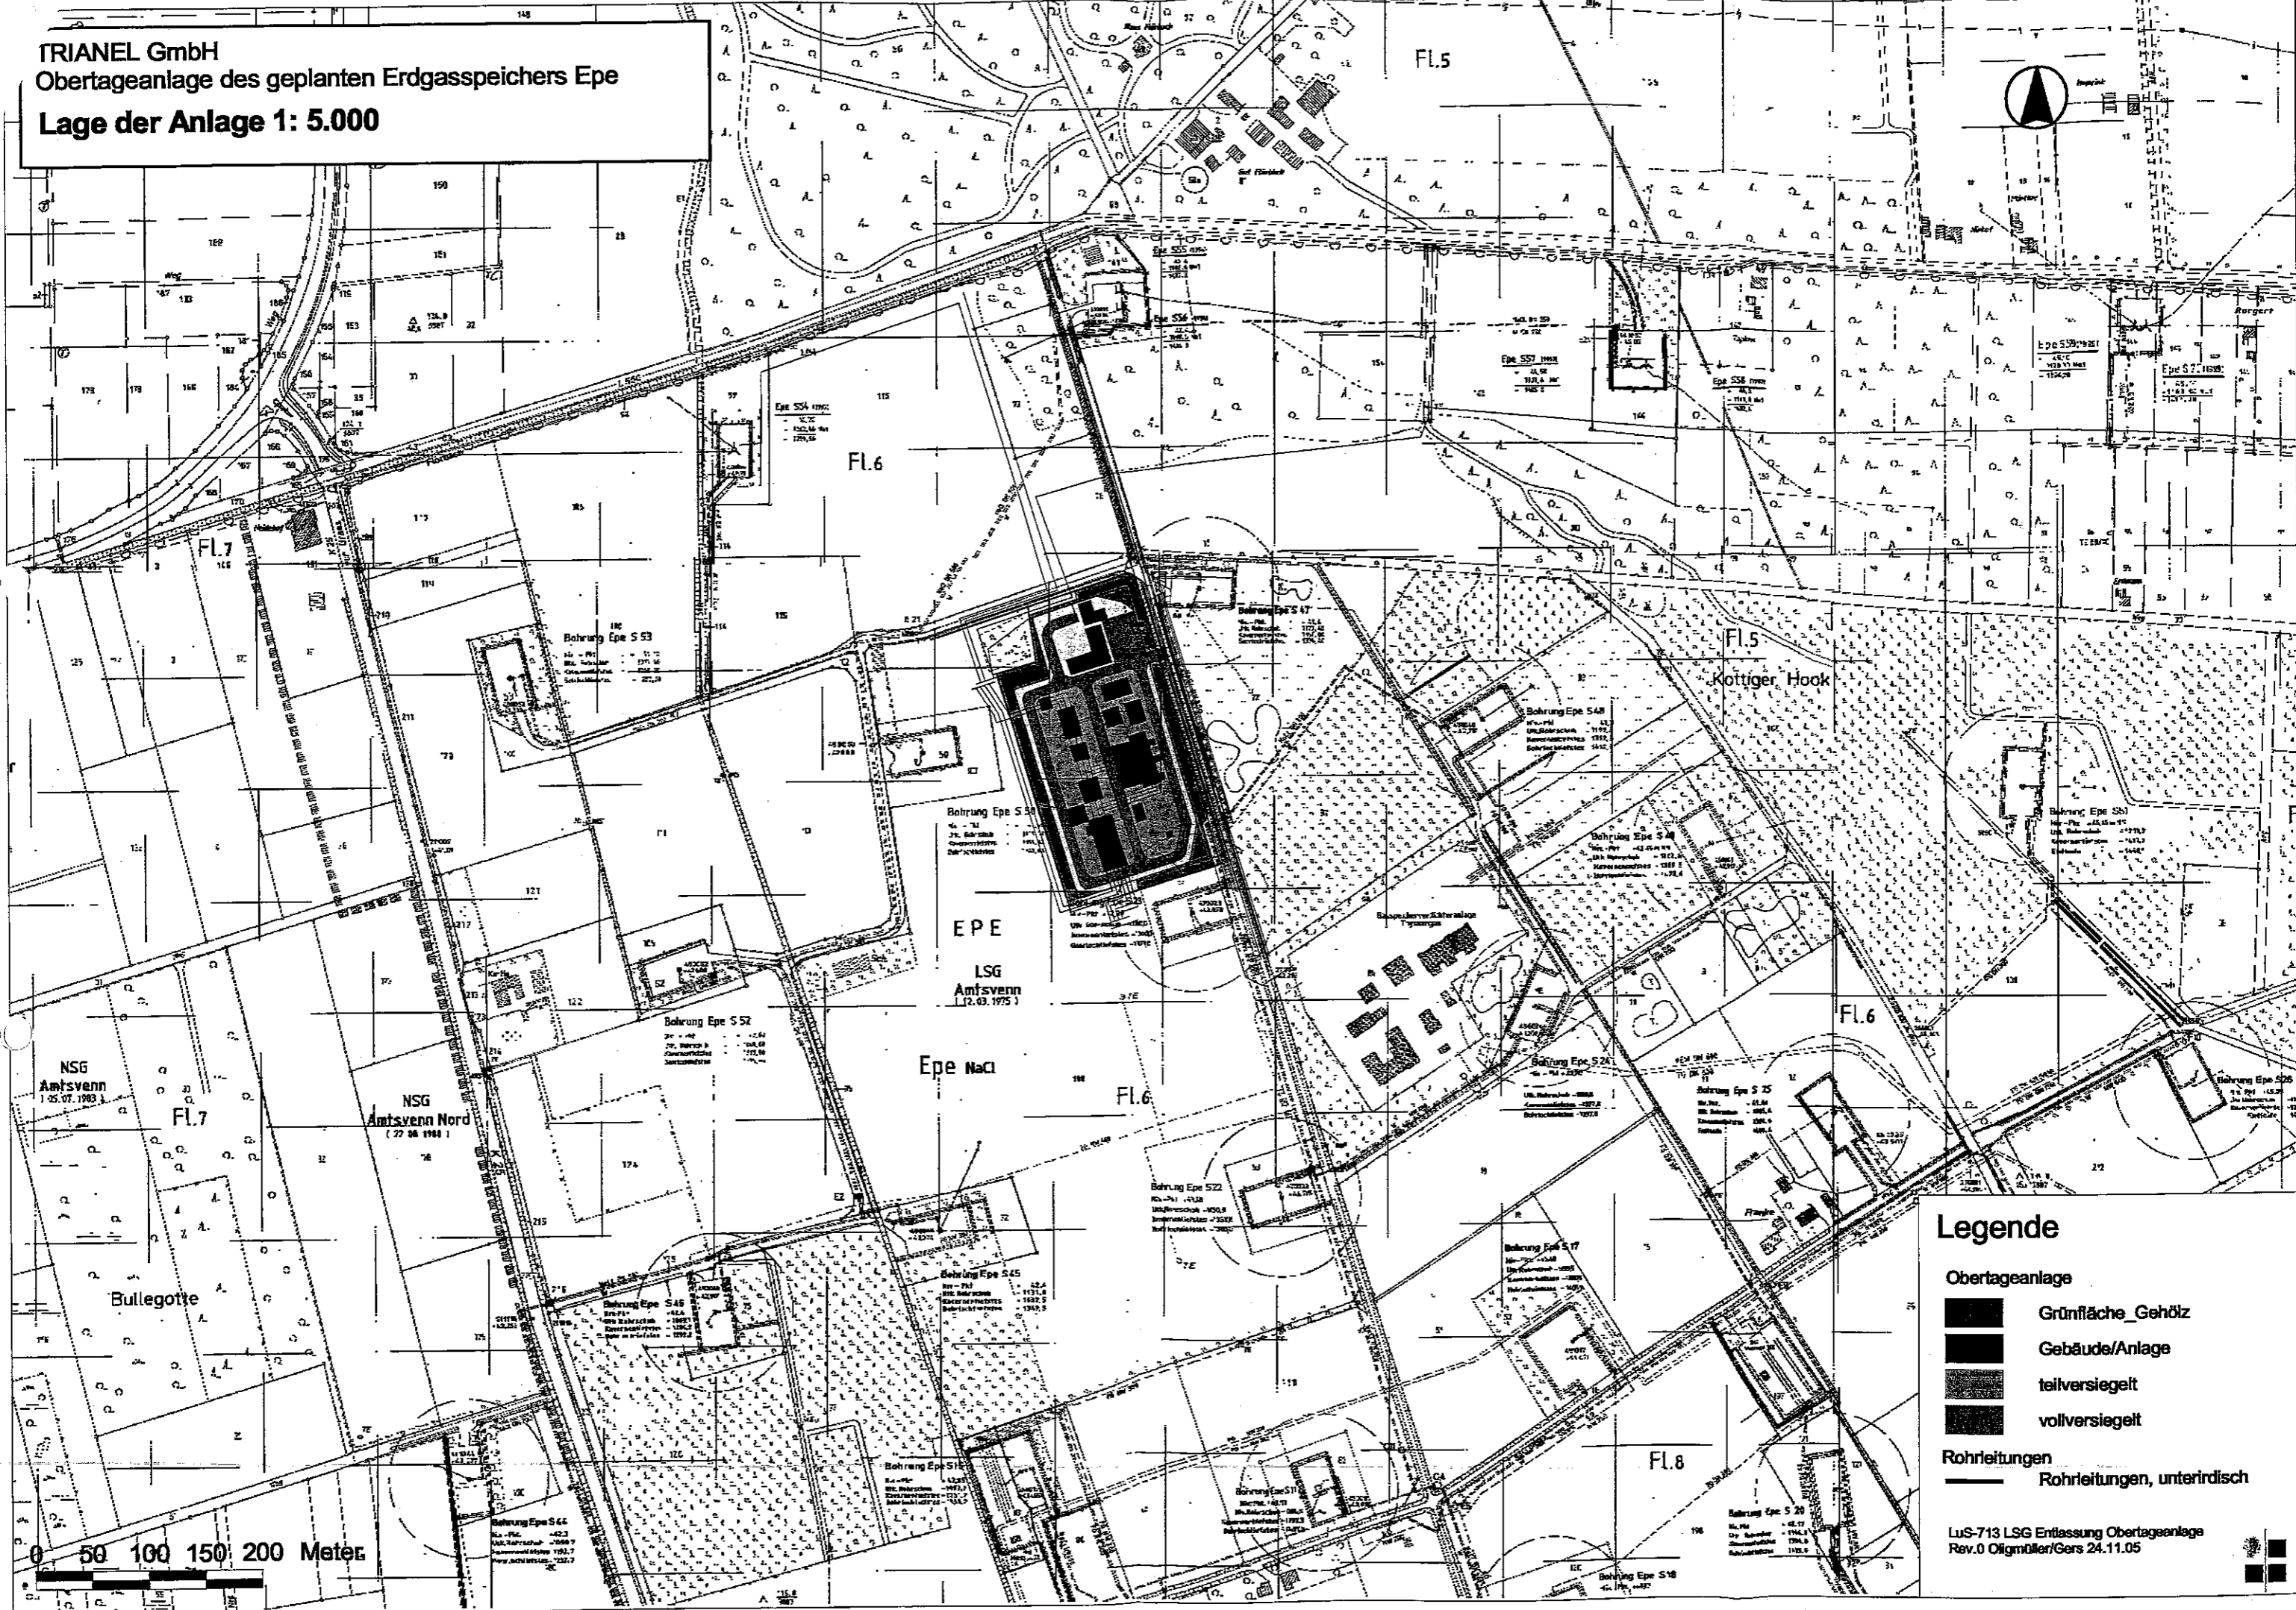

Legende

- Obertageanlage**
- Grünfläche_Gehölz
 - Gebäude/Anlage
 - teilversiegelt
 - vollversiegelt
- Rohrleitungen**
- Rohrleitungen, unterirdisch

LuS-713 LSG Entfassung Obertageanlage
 Rev.0 Oligmüller/Gers 24.11.05