
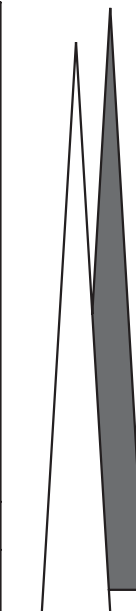


Abgrabung 'Breels'

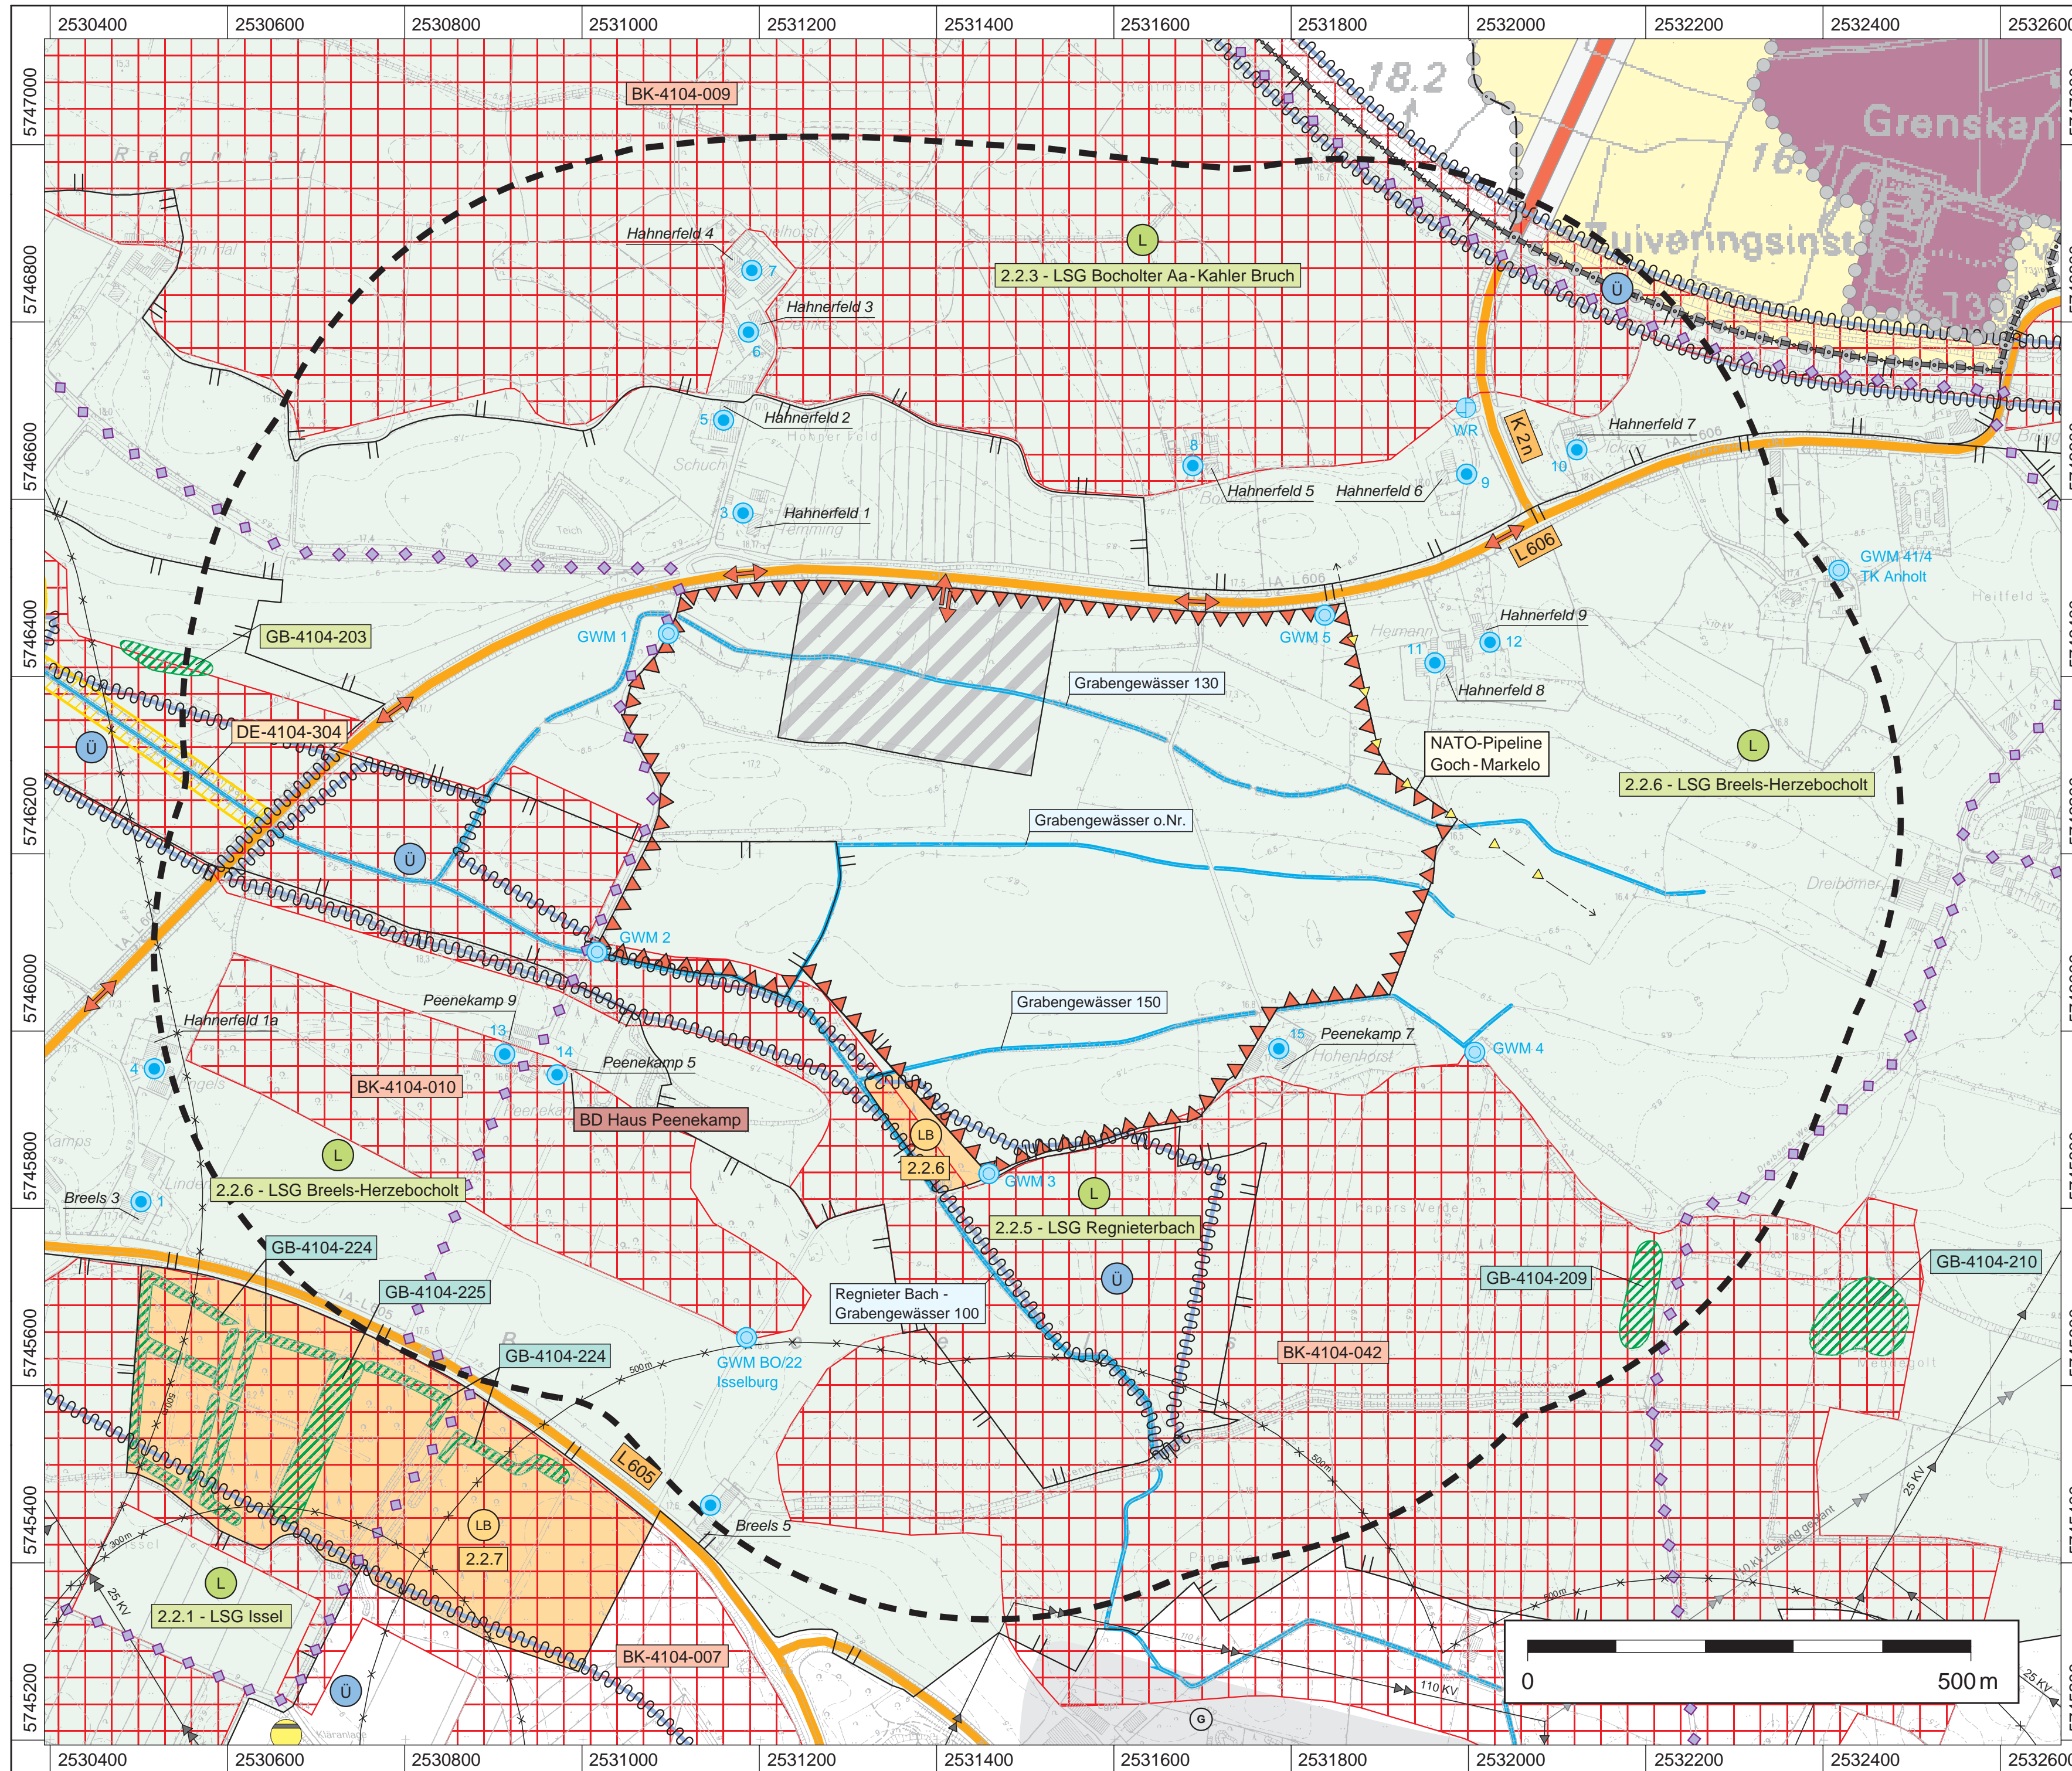

Lageplan

- Untersuchungsraum
- Abgrabungsbereich - geplant
- Betriebsstandort - geplant
- Zufahrts- und Transportweg - geplant

Schutz- / Vorranggebiete / -objekte - bestehend

- FFH-Gebiet
- Gebietskennziffer
- Landschaftsschutzgebiet
- Bezeichnung gem. Landschaftsplan
- §62-Biotop
- Gebietskennziffer
- geschützter Landschaftsbestandteil
- Gebietskennziffer gem. Landschaftsplan
- schutzwürdiger Biotop gem. Biotopkataster LÖBF
- Gebietskennziffer
- Baudenkmal
- Überschwemmungsgebiet

Darstellungen gem. Flächennutzungsplan

- Gewerbliche Baufläche
- 500 m Abstand zum nächsten Wohngebiet bei Intensivviehhaltung gem. BImSchG
- Kläranlage

Darstellungen gem. Bestemmungsplan

- Agrarisch Gebiet
- Tertiäre Weg mit Uitstralingszone
- Grens Bestemmungsplan
- Grond vallende buiten dit plan

Sonstige Darstellungen

- Wohnlage im Umfeld
- 25 kV - Freileitung
- 110 kV - Freileitung
- 110 kV - Freileitung - geplant
- Treibstoffleitung
- Land- / Kreisstraße
- Rad- / Wanderweg
- betroffenes Grabengewässer mit Bezeichnung
- Grundwassermessstelle mit Bezeichnung
- Hausbrunnen mit lfd. Nr.
- Wasserrecht
- Staatsgrenze / Rijksgrens
- Gemeindegrenze / Gemeentegrens

Heeren - Herkener Kiesbaggerei GmbH
ABGRABUNG 'BREELS'
 Stadt Isselburg, Gemarkung Anholt, Flur 10, versch. Flurstücke

A2-2: LAGEPLAN

Maßstab: 1 : 5.000
 Datum: 08.06.2005

Antragsteller:

Bearbeitung:

heeren-herkener
 Kiesbaggerei GmbH
 Postfach 1144, 46415 Isselburg

Büro für Landschaftsplanung
 Dipl.-Ing. Burkhard Böhling
 An der Molkerei 11 • 47551 Bedburg-Hau
 Tel. 02821.7648 - 0 • Fax 02821.7648 - 20